


Dichiarazione protocollo n. _____ del _____	
Planimetria di u.i.u. in Comune di Agliana	
Piazza Antonio Gramsci	civ. 4
Identificativi Catastali:	Compilata da: Cadonici Claudio
Sezione:	Iscritto all'albo: Geometri
Foglio: 5	Prov. Pistoia
Particella: 3962	N. 1218
Subalterno: 5	

Scheda n. 1 Scala 1:200

Pagina 1 di 3

PIANO INTERRATO

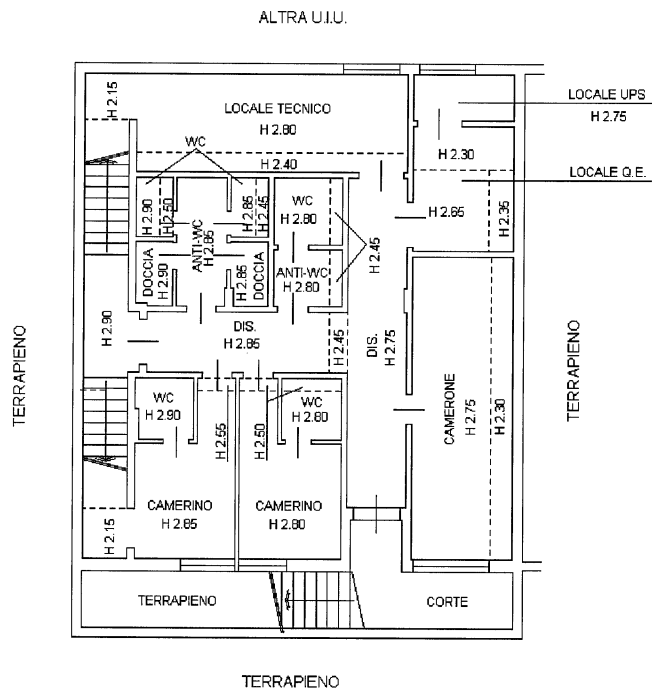

Collegio Provinciale
Geometri e Geometri Laureati
di PISTOIA

Iscrizione Albo
N. 1218

Geometra
Claudio Cadonici

Claudio Cadonici

