



ELABORATO PLANIMETRICO	Compilato da: Cadonici Claudio	Iscritto all'albo: Geometri	Prov. Pistoia	N. 1218
Comune di Agliana	Sezione:	Foglio: 5	Particella: 3962	Protocollo n. del
Dimostrazione grafica dei subalterni			Tipo Mappale n. 138769 del 13/12/2010 Scala 1 : 500	

IDENTIFICATIVI CATASTALI COMPRESI
 FOGLIO 5 MAPPALI 592 - 620 - 1347 - 3962 - 4011



Collegio Provinciale
 Geometri e Geometri Laureati
 di PISTOIA
 Iscrizione Albo
 N. 1218
 Geometra
 Claudio Cadonici



PIANO INTERRATO

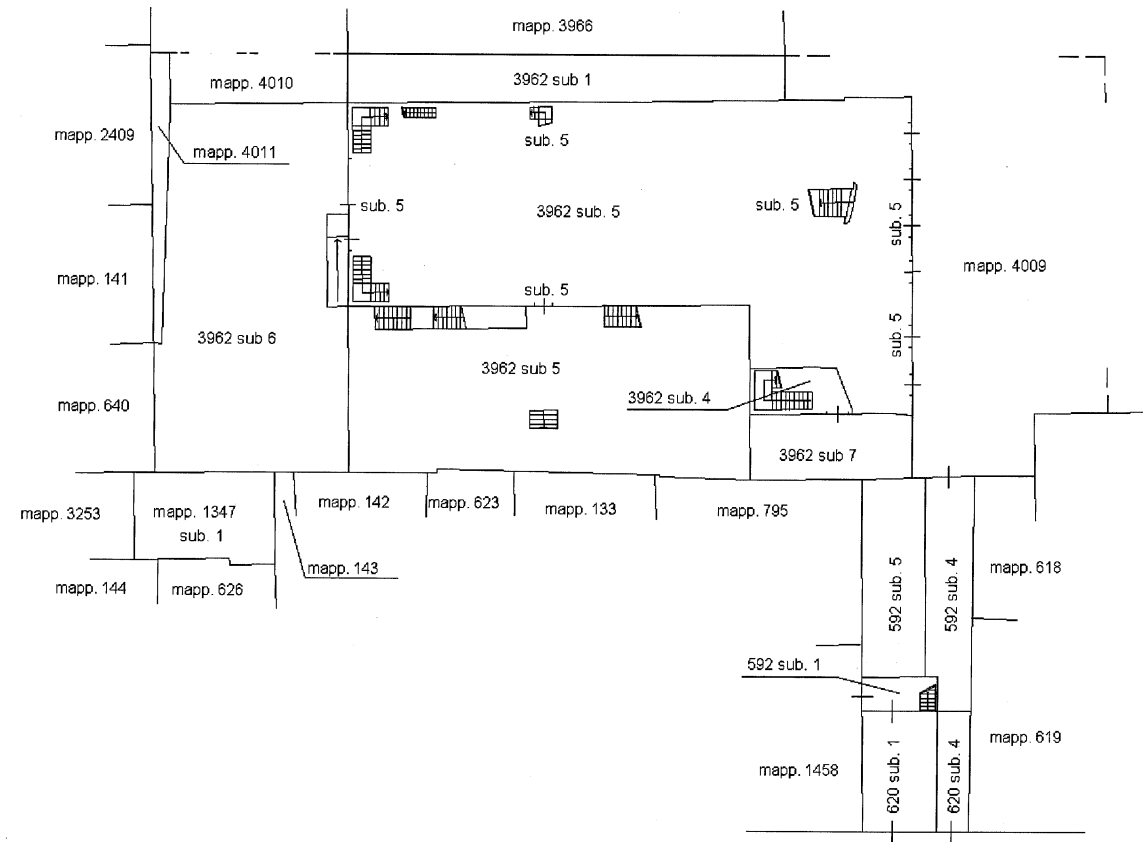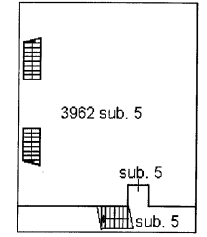

PIANO AMMEZZATO
 TRA PT-P1
 (SOLO BALLATOIO)

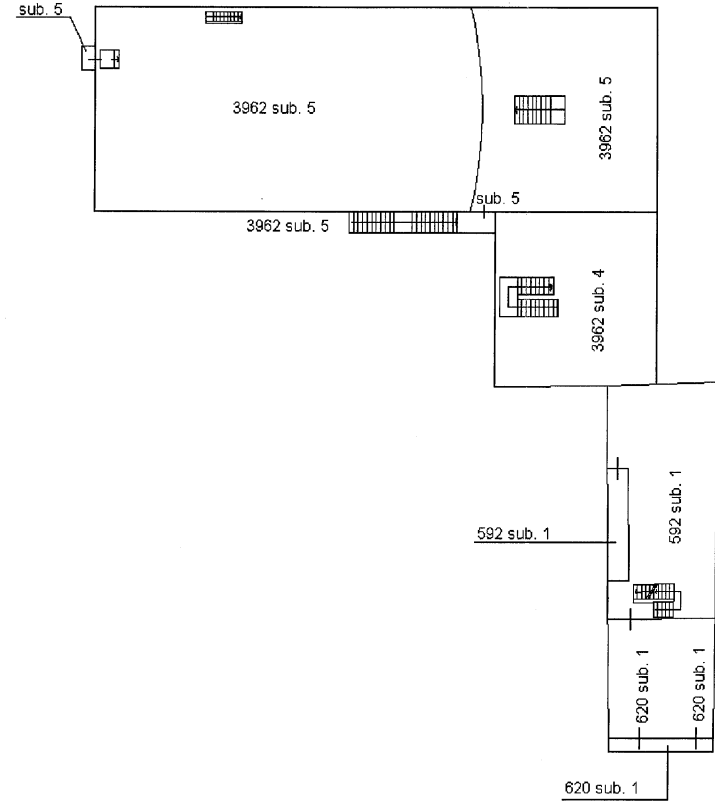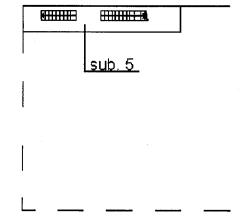

PIANO PRIMO

PIANO SECONDO

