


PIANO TERRA

ALTRA U.I.U.

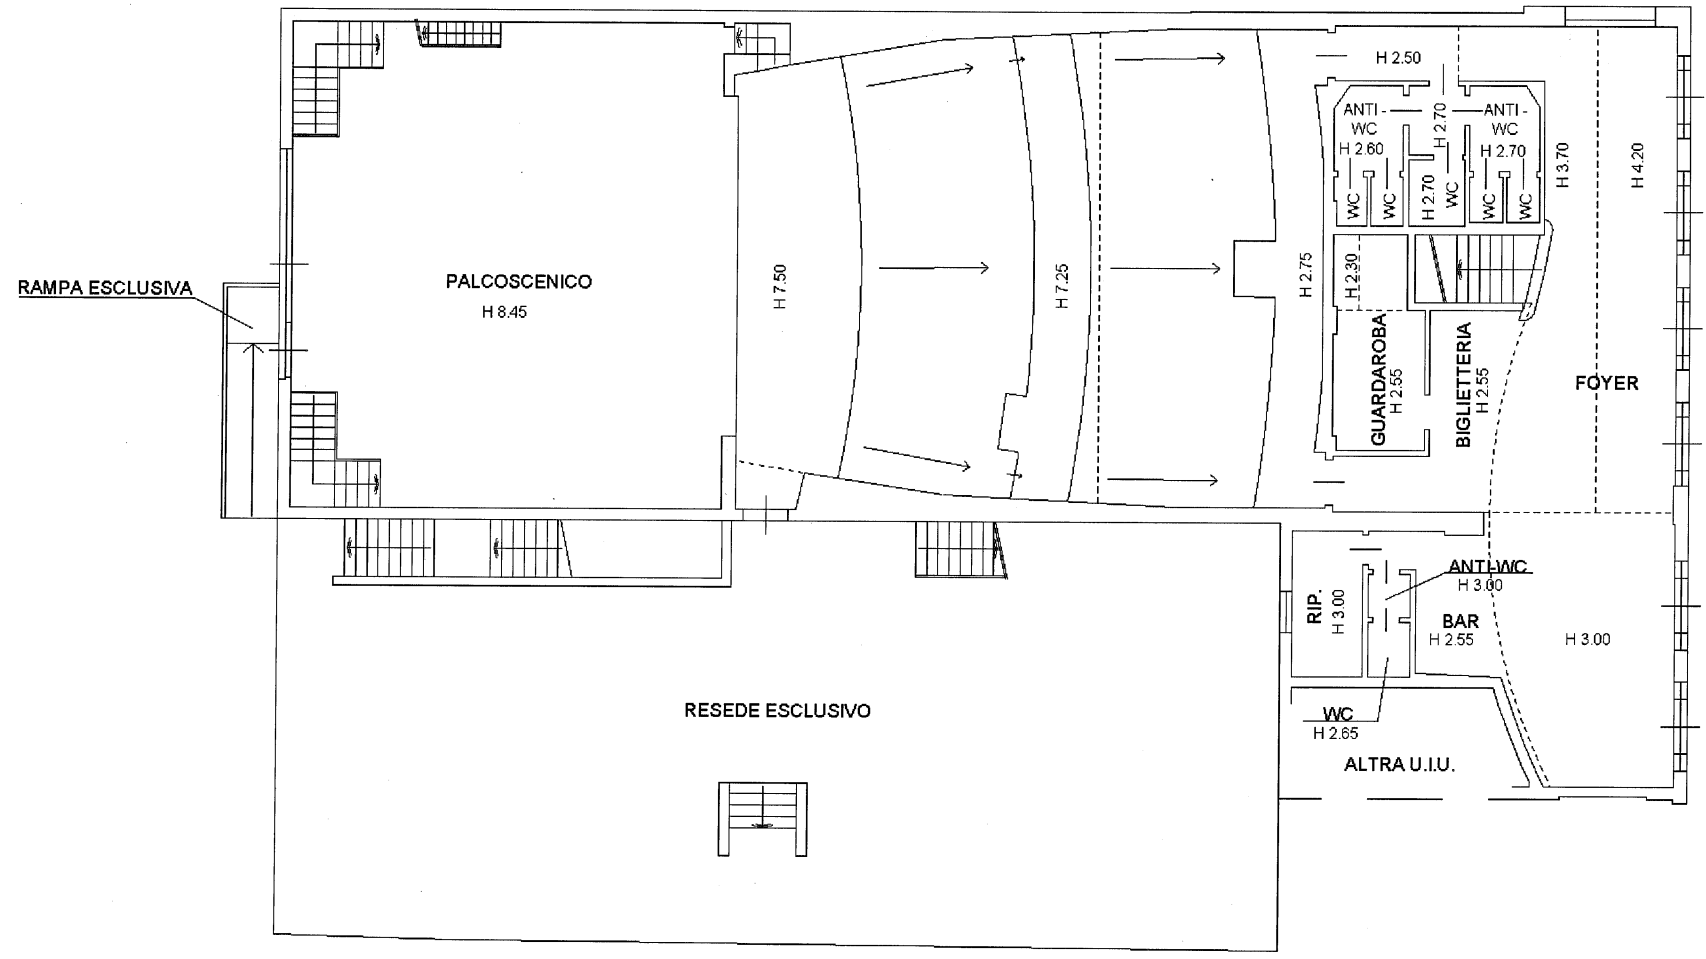

Collegio Provinciale
Geometri e Geometri Laureati
di PISTOIA
Iscrizione Albo
N. 1218
Geometra
Claudio Cadonici

Orientamento

